

**BON POUR EXECUTION**

date:  
signature:

**Distributeur:** AQUADISCOUNT  
**Ref Client:** M & Mme PAIRON  
**N° Commande:** 822

**Date:** 18/06/2020  
**Révision:** A

**Echelle:** 1:70

**AQUA-PLAGE DOUBLE FOND**  
APDF 106/150 - 4x10 BLOC


**Montage et Implantation**

**AFM**


**Abris & Filtrations Modernes**  
Parc d'activités des Mondaults  
33270 Floirac

Tél. : 05 57 54 28 00 - Fax : 05 56 86 03 24

Ce plan est la propriété de la société AFM et ne peut être diffusé ou communiqué sans son autorisation écrite

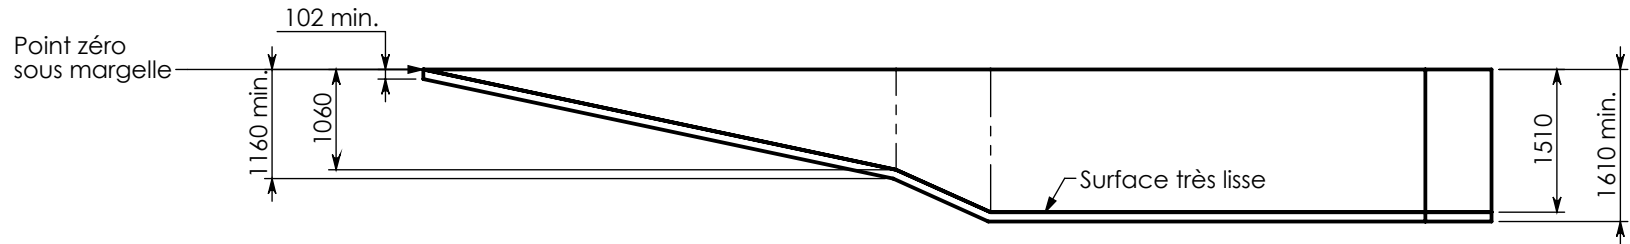

Radier de 100mm minimum en béton armé ou fibré, dosé 350kg de ciment par m3

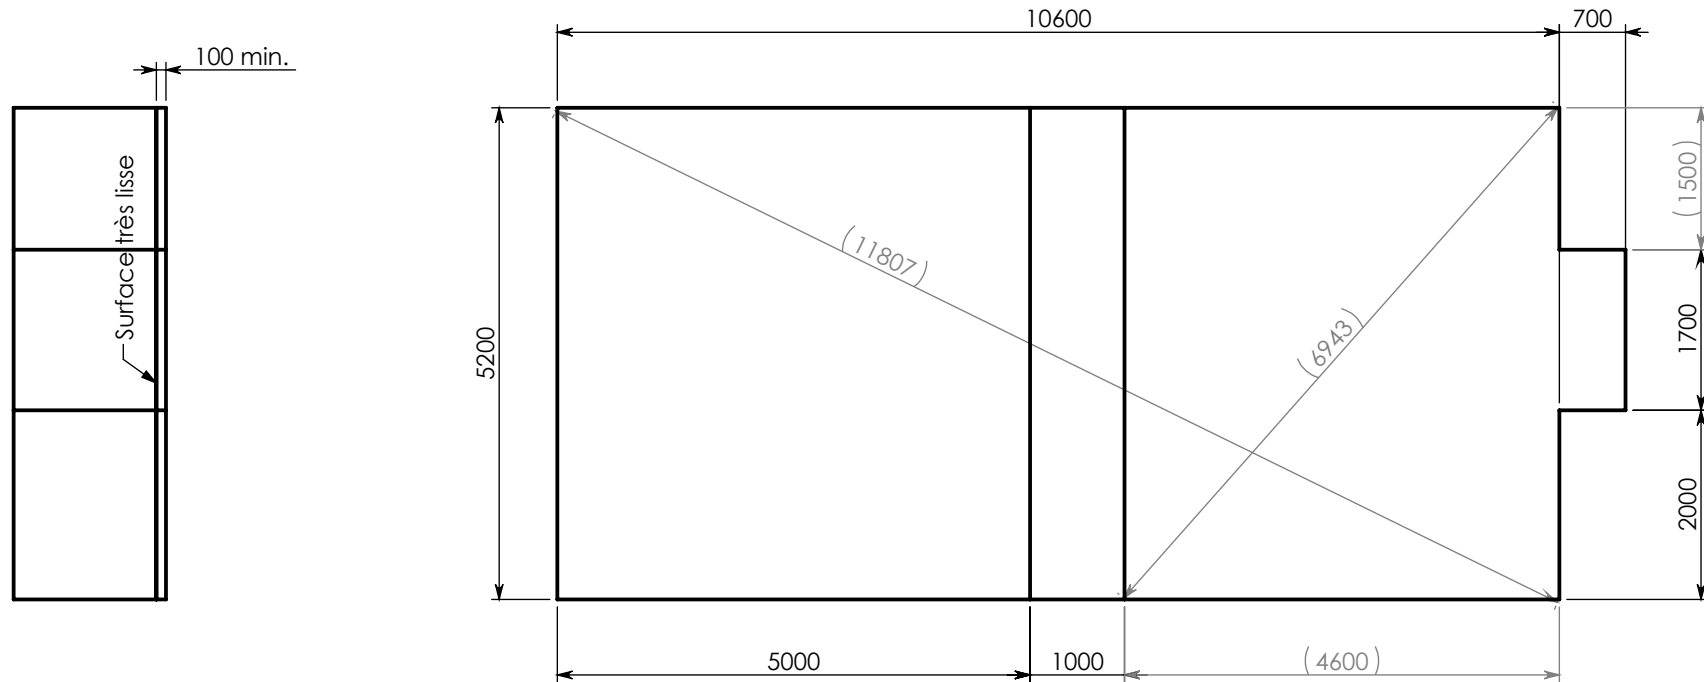

**BON POUR EXECUTION**

date:  
signature:

**Distributeur:** AQUADISCOUNT  
**Ref Client:** M & Mme PAIRON  
**N° Commande:** 822

**Date:** 18/06/2020  
**Révision:** A

**Echelle:** 1:80

**AQUA-PLAGE DOUBLE FOND**  
APDF 106/150 - 4x10 BLOC

**Terrassement**



**Abris & Filtrations Modernes**  
Parc d'activités des Mondaults  
33270 Floirac

Tél. : 05 57 54 28 00 - Fax : 05 56 86 03 24

Ce plan est la propriété de la société AFM et ne peut être diffusé ou communiqué sans son autorisation écrite