


COUPE A-A

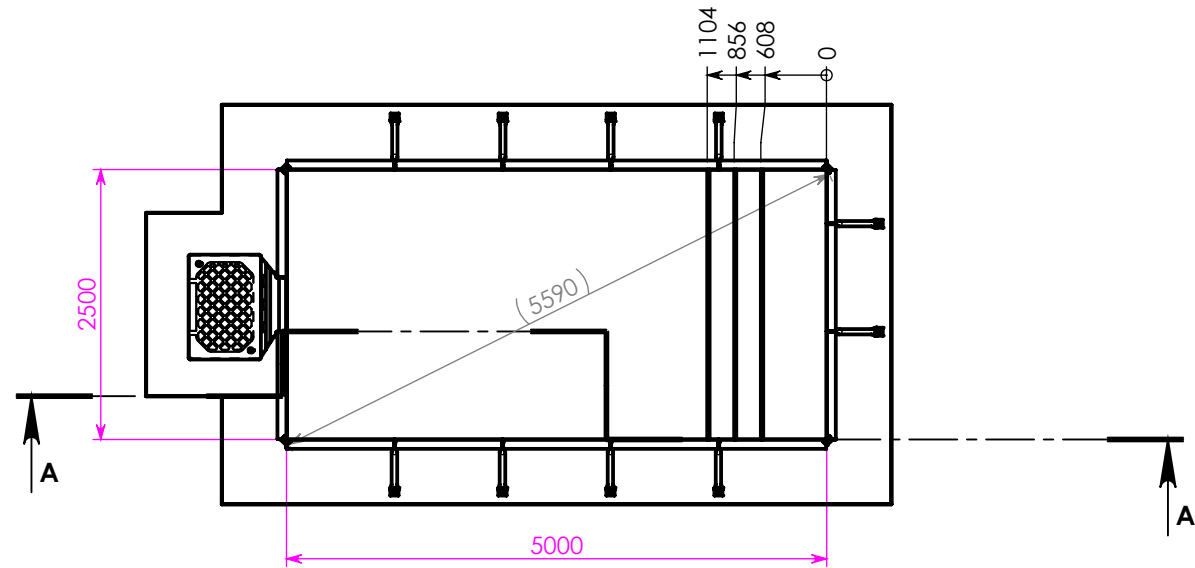

BON POUR EXECUTION

date:
signature:

Distributeur: AQUADISCOUNT
Ref Client: M & Mme SOUCHON
N° Commande: 290

Date: 26/09/2019
Révision: A

Echelle: 1:70

MARINE FOND PLAT
MFP H130 - 2,5 x 5 BLOC 0

Montage et Implantation







Abris & Filtrations Modernes
Parc d'activités des Mondaults
33270 Floirac

Tél. : 05 57 54 28 00 - Fax : 05 56 86 03 24

Ce plan est la propriété de la société AFM et ne peut être diffusé ou communiqué sans son autorisation écrite

Radier de 100mm minimum en béton armé ou fibré, dosé 350kg de ciment par m3

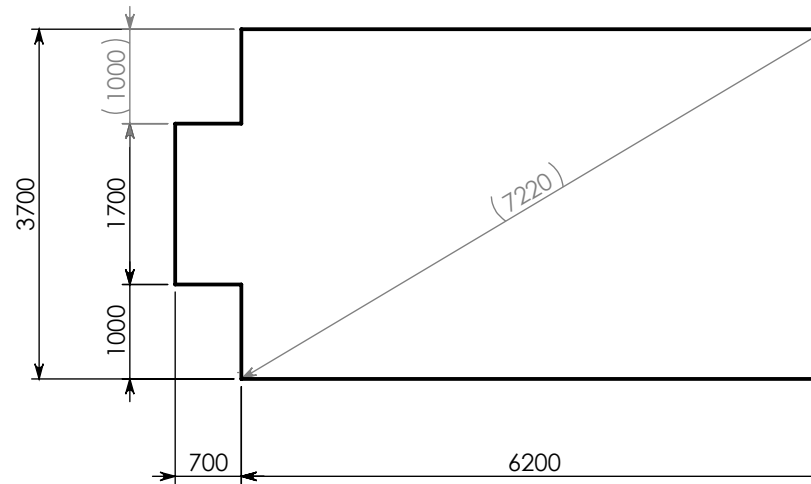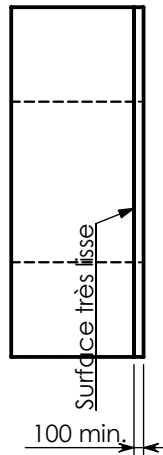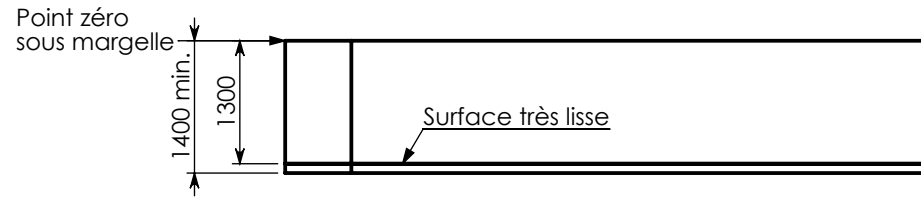

| | | | | | |
|--|------------------------------------|--|----------------------|--|--|
| BON POUR EXECUTION date: signature: | Volume de terre: 33.8 m3 | Distributeur: AQUADISCOUNT Ref Client: M & Mme SOUCHON N° Commande: 290 | | MARINE FOND PLAT MFP H130 - 2,5 x 5 BLOC 0 |  Abris & Filtrations Modernes Parc d'activités des Mondaults 33270 Floirac Tél. : 05 57 54 28 00 - Fax : 05 56 86 03 24 |
| | Volume de béton: 2.4 m3 | Date: 26/09/2019 Révision: A | Echelle: 1:80 | Terrassement | |