

BON POUR EXECUTION

date:
signature:

Distributeur: AQUADISCOUNT
Ref Client: M & Mme GALLEGO
N° Commande: 064558

Date: 31/03/2021
Révision: A

Echelle: 1:70

MARINE FOND PLAT
 MFP H130 - 3 x 5 BLOC CARRE
 0

Montage et Implantation






ABRIS ET FILTRATIONS MODERNES
 ZA les Artigons, rue Chambrelent
 33160 Saint Medard en Jalles

Tél. : 05 57 54 28 00 - accueil@piscines-fbe.com

Ce plan est la propriété de la société AFM et ne peut être diffusé ou communiqué sans son autorisation écrite

Radier de 100mm minimum en béton armé ou fibré, dosé 350kg de ciment par m3

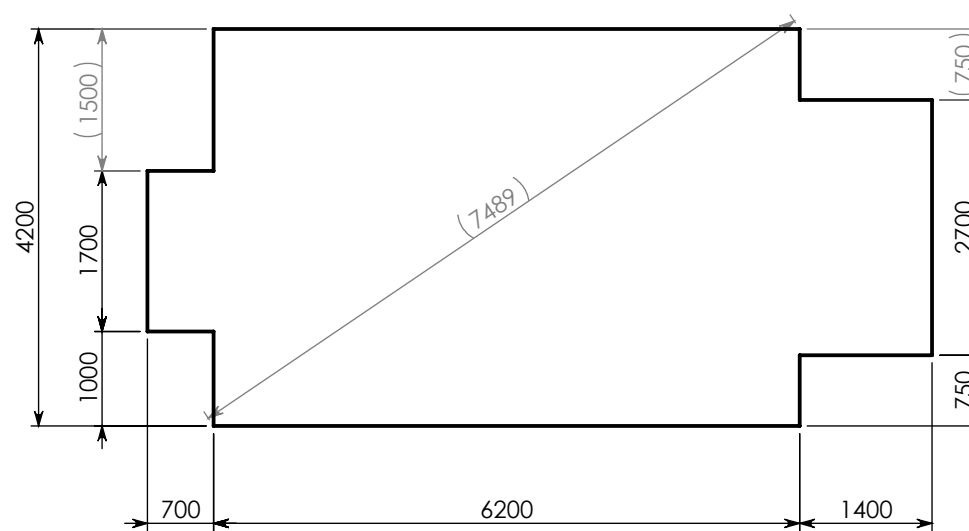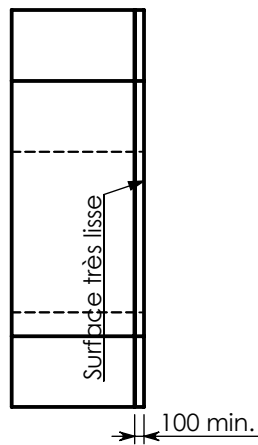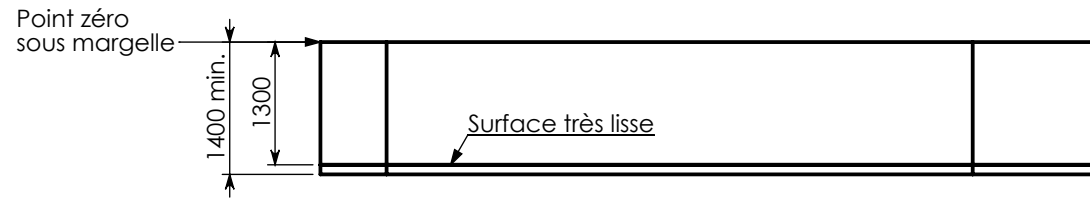

BON POUR EXECUTION

date:
signature:

Volume de terre:
43.4 m3

Volume de béton:
3.1 m3

Distributeur: AQUADISCOUNT

Ref Client: M & Mme GALLEGO

N° Commande: 064558

Date: 31/03/2021

Révision: A

Echelle: 1:80

MARINE FOND PLAT

MFP H130 - 3 x 5 BLOC CARRE
0

Terrassement

AFM

ABRIS ET FILTRATIONS MODERNES
ZA les Artigons, rue Chambrelent
33160 Saint Medard en Jalles

Tél. : 05 57 54 28 00 - accueil@piscines-fbe.com

Ce plan est la propriété de la société AFM et ne peut être diffusé ou communiqué sans son autorisation écrite