


COUPE A-A

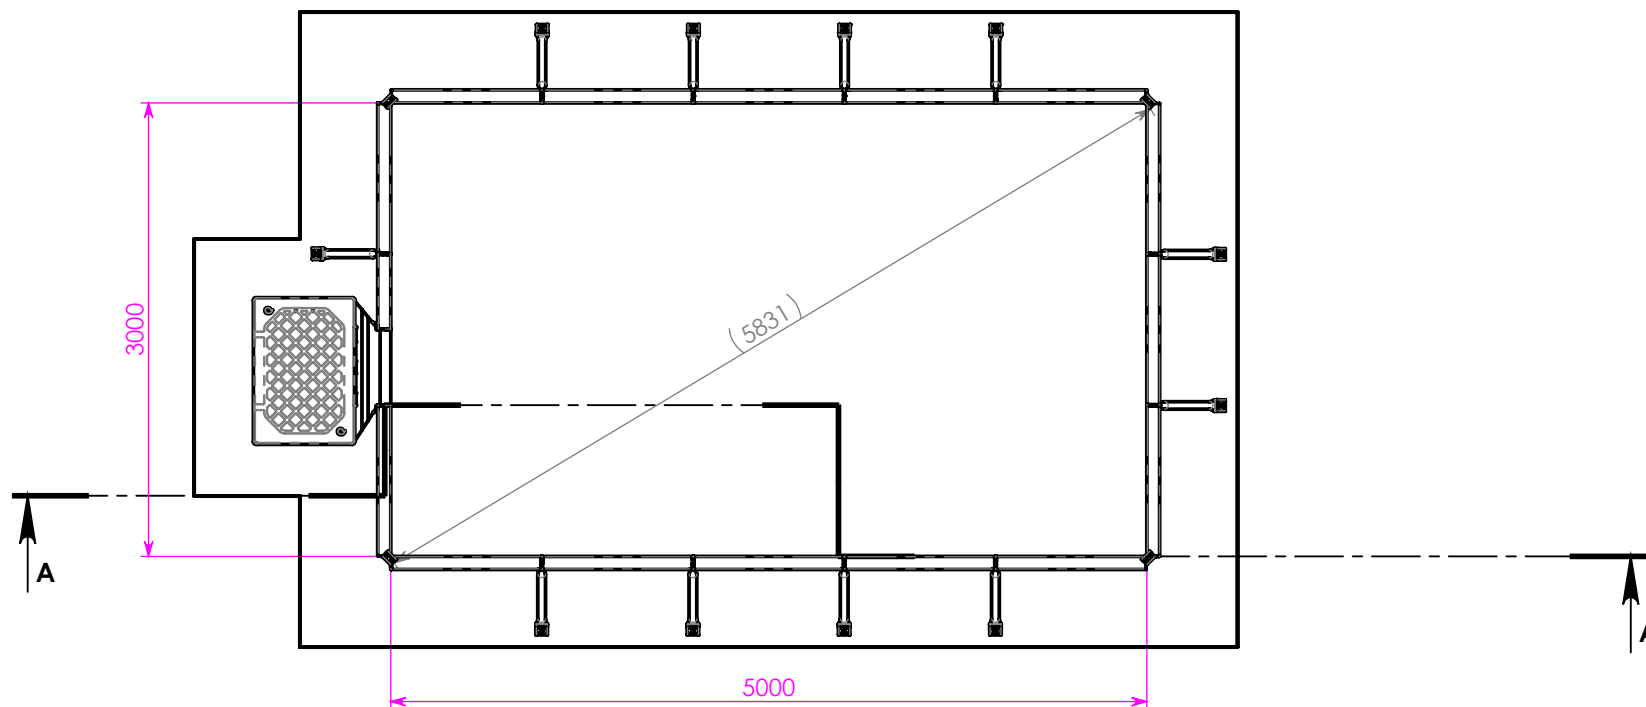

BON POUR EXECUTION

date:
signature:

Distributeur: AQUADISCOUNT
Ref Client: M & Mme DEM130-03
N° Commande: 064624

Date: 25/06/2019
Révision: A

Echelle: 1:50

MARINE FOND PLAT
MFP H130 - 3 x 5 BLOC ECHELLE
0

Montage et Implantation



Abris & Filtrations Modernes
Parc d'activités des Mondaults
33270 Floirac



Tél. : 05 57 54 28 00 - Fax : 05 56 86 03 24

Ce plan est la propriété de la société AFM et ne peut être diffusé ou communiqué sans son autorisation écrite

Point zéro
sous margelle



Radier de 100mm minimum en béton armé
ou fibré, dosé 350kg de ciment par m3

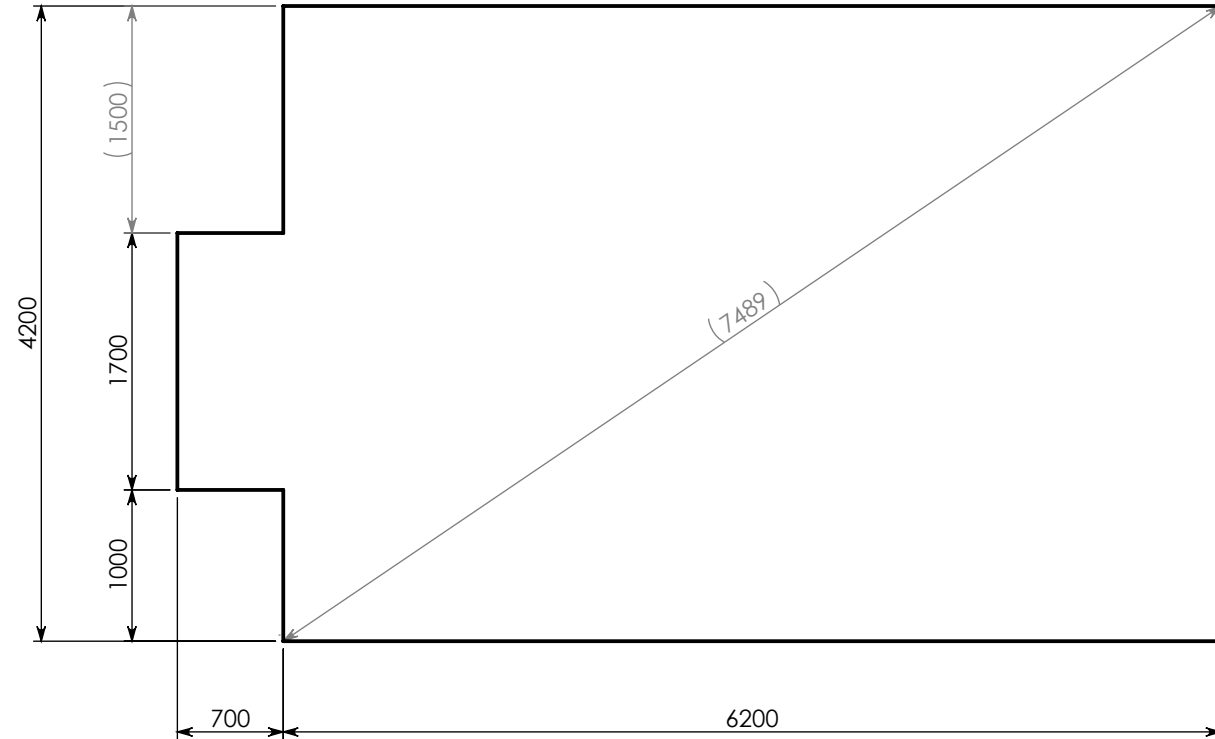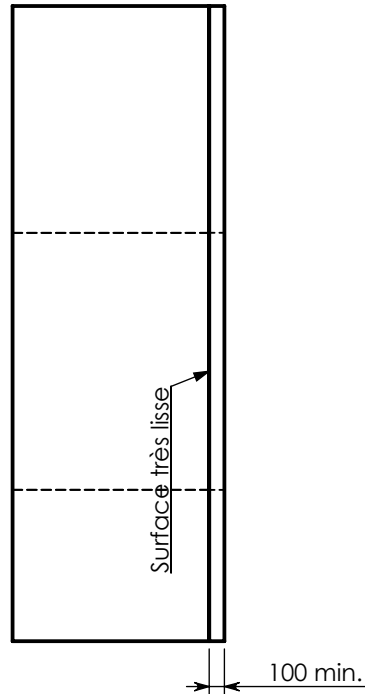

BON POUR EXECUTION

date:
signature:

Volume de terre:
38.1 m3

Volume de béton:
2.7 m3

Distributeur: AQUADISCOUNT
Ref Client: M & Mme DEM130-03
N° Commande: 064624

Date: 25/06/2019
Révision: A

Echelle: 1:50

MARINE FOND PLAT
MFP H130 - 3 x 5 BLOC ECHELLE
0

Terrassement

AFM

Abris & Filtrations Modernes
Parc d'activités des Mondaults
33270 Floriac

Tél. : 05 57 54 28 00 - Fax : 05 56 86 03 24

Ce plan est la propriété de la société AFM et ne peut être diffusé ou communiqué sans son autorisation écrite