


COUPE A-A

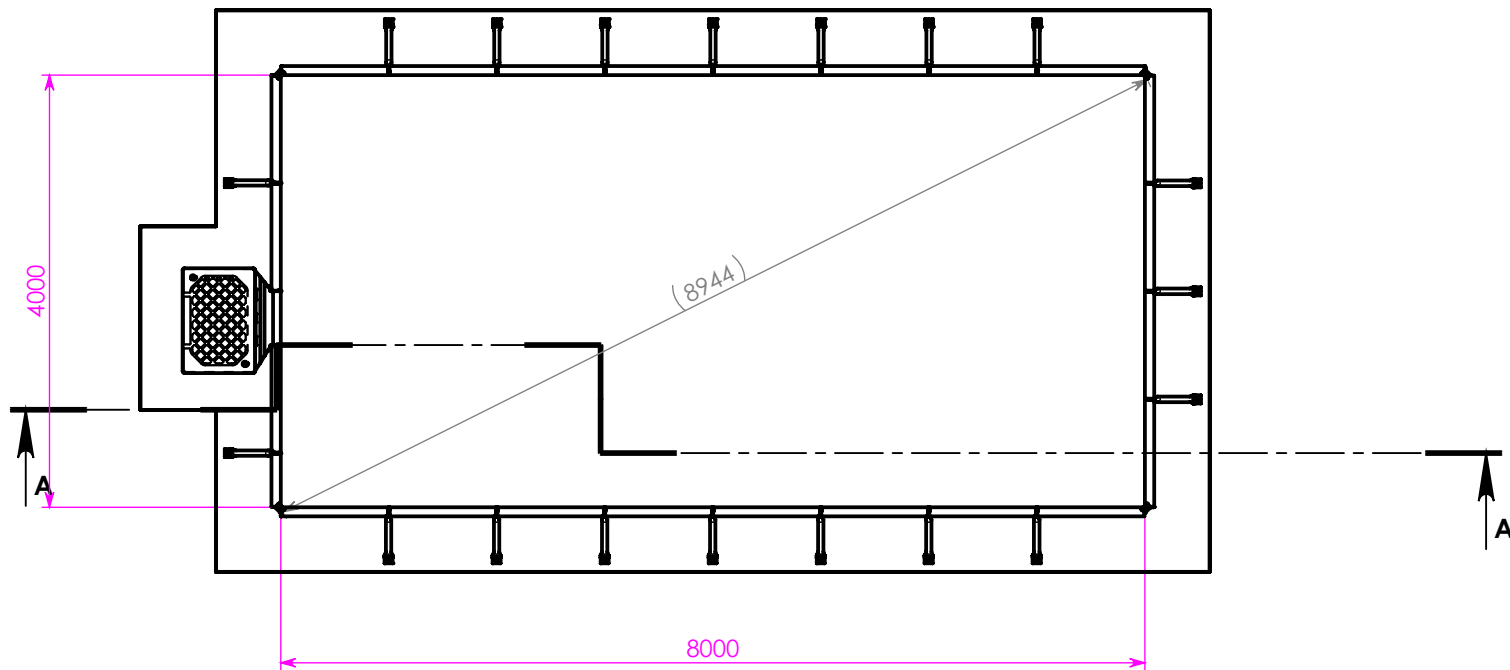

BON POUR EXECUTION

date:
signature:

Distributeur: AQUADISCOUNT

Ref Client: M & Mme 2022-40

N° Commande: 0

Date: 05/01/2022

Révision: A

Echelle: 1:70

MARINE FOND PLAT

MFP H130 - 4 x 8 BLOC ECHELLE
0

Montage et Implantation


AFM

ABRIS ET FILTRATIONS MODERNES



ZA les Artigons, rue Chambrelent
33160 Saint Medard en Jalles

Tél. : 05 57 54 28 00 - accueil@piscines-fbe.com

Ce plan est la propriété de la société AFM et ne peut être diffusé ou communiqué sans son autorisation écrite

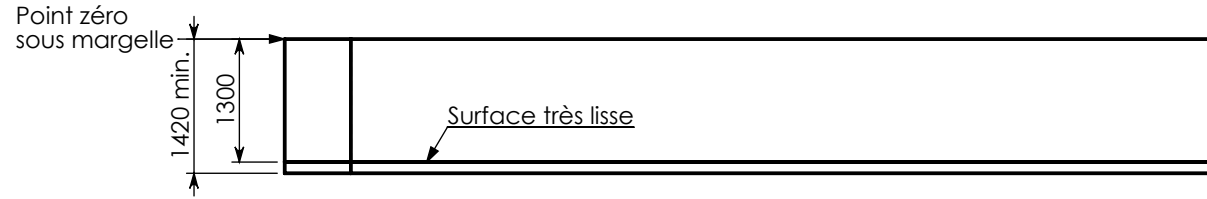

Radier de 120mm minimum en béton armé ou fibré, dosé 350kg de ciment par m3

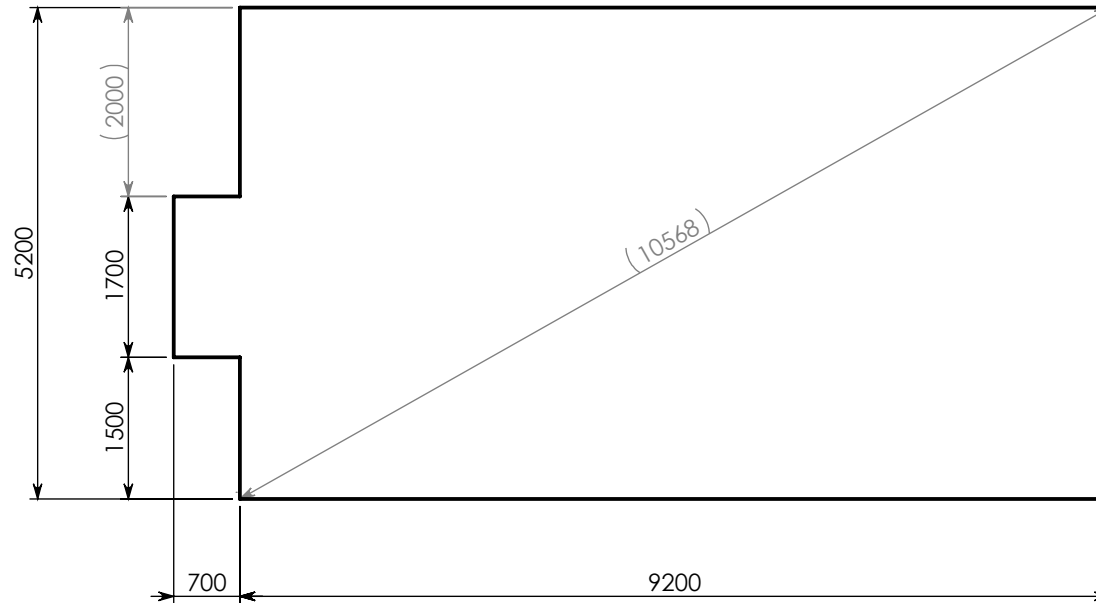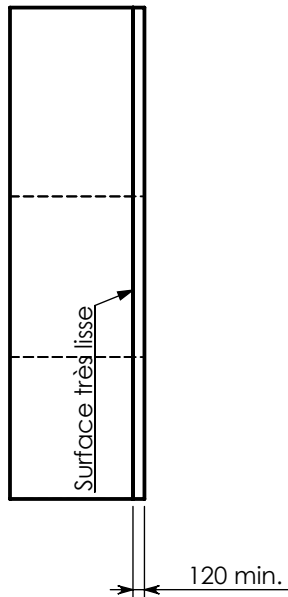

BON POUR EXECUTION date: signature:	Volume de terre: 69.6 m3	Distributeur: AQUADISCOUNT Ref Client: M & Mme 2022-40 N° Commande: 0		MARINE FOND PLAT MFP H130 - 4 x 8 BLOC ECHELLE 0	AFM ABRIS ET FILTRATIONS MODERNES ZA les Artigons, rue Chambrérent 33160 Saint Medard en Jalles Tél. : 05 57 54 28 00 - accueil@piscines-fbe.com
	Volume de béton: 5.9 m3	Date: 05/01/2022 Révision: A	Echelle: 1:80	Terrassement	