


COUPE A-A

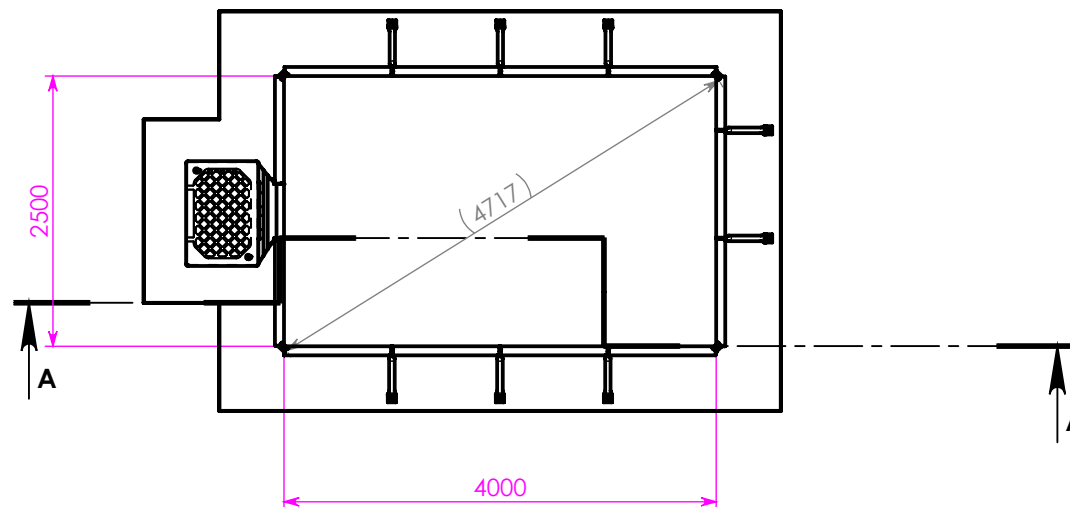

BON POUR EXECUTION

date:
signature:

Distributeur: AQUADISCOUNT
Ref Client: M & Mme MONBARON
N° Commande: 1950

Date: 11/04/2022
Révision: A


Echelle: 1:70

MARINE FOND PLAT
MFP H130 - 2,5 x 4 BLOC ECHELLE
0


Montage et Implantation

AFM ABRIS ET FILTRATIONS MODERNES
ZA les Artigons, rue Chambrelent
33160 Saint Medard en Jalles
Tél. : 05 57 54 28 00 - accueil@piscines-fbe.com

Ce plan est la propriété de la société AFM et ne peut être diffusé ou communiqué sans son autorisation écrite

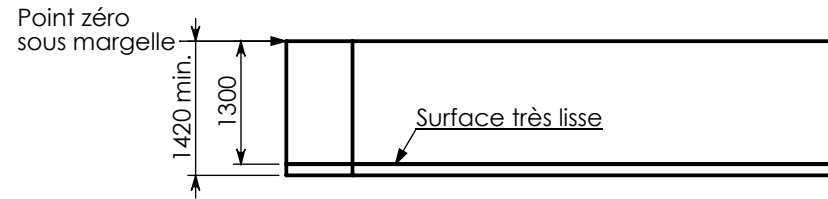

Radier de 120mm minimum en béton armé ou fibré, dosé 350kg de ciment par m3

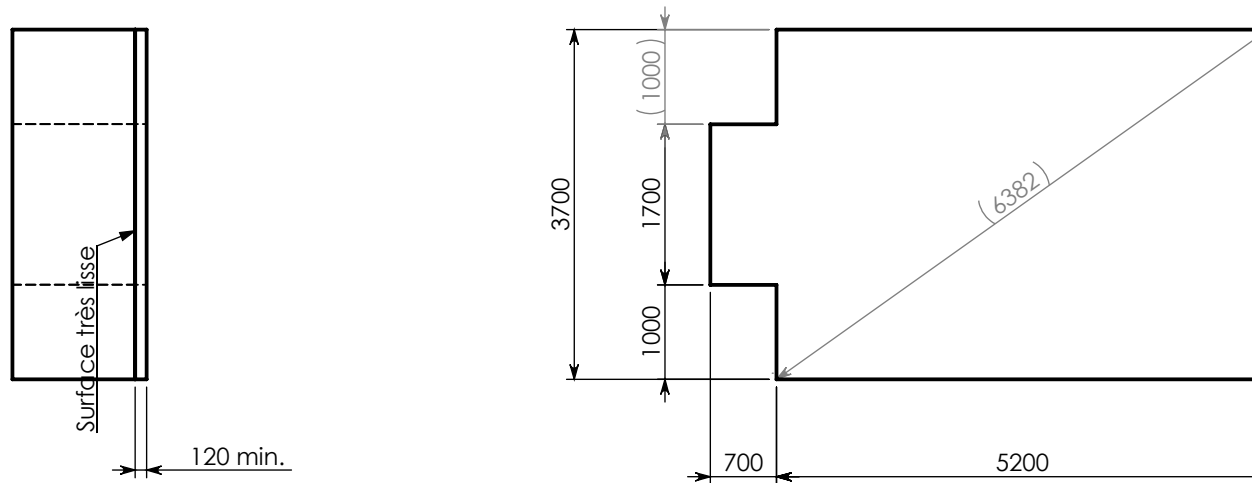

BON POUR EXECUTION

date:
signature:

Volume de terre:
29 m3

Volume de béton:
2.5 m3

Distributeur: AQUADISCOUNT
Ref Client: M & Mme MONBARON
N° Commande: 1950

Date: 11/04/2022
Révision: A

Echelle: 1:80

MARINE FOND PLAT
MFP H130 - 2,5 x 4 BLOC ECHELLE
0

Terrassement

AFM ABRIS ET FILTRATIONS MODERNES
ZA les Artigons, rue Chambrérent
33160 Saint Medard en Jalles
Tél. : 05 57 54 28 00 - accueil@piscines-fbe.com

Ce plan est la propriété de la société AFM et ne peut être diffusé ou communiqué sans son autorisation écrite