




Coupe A-A

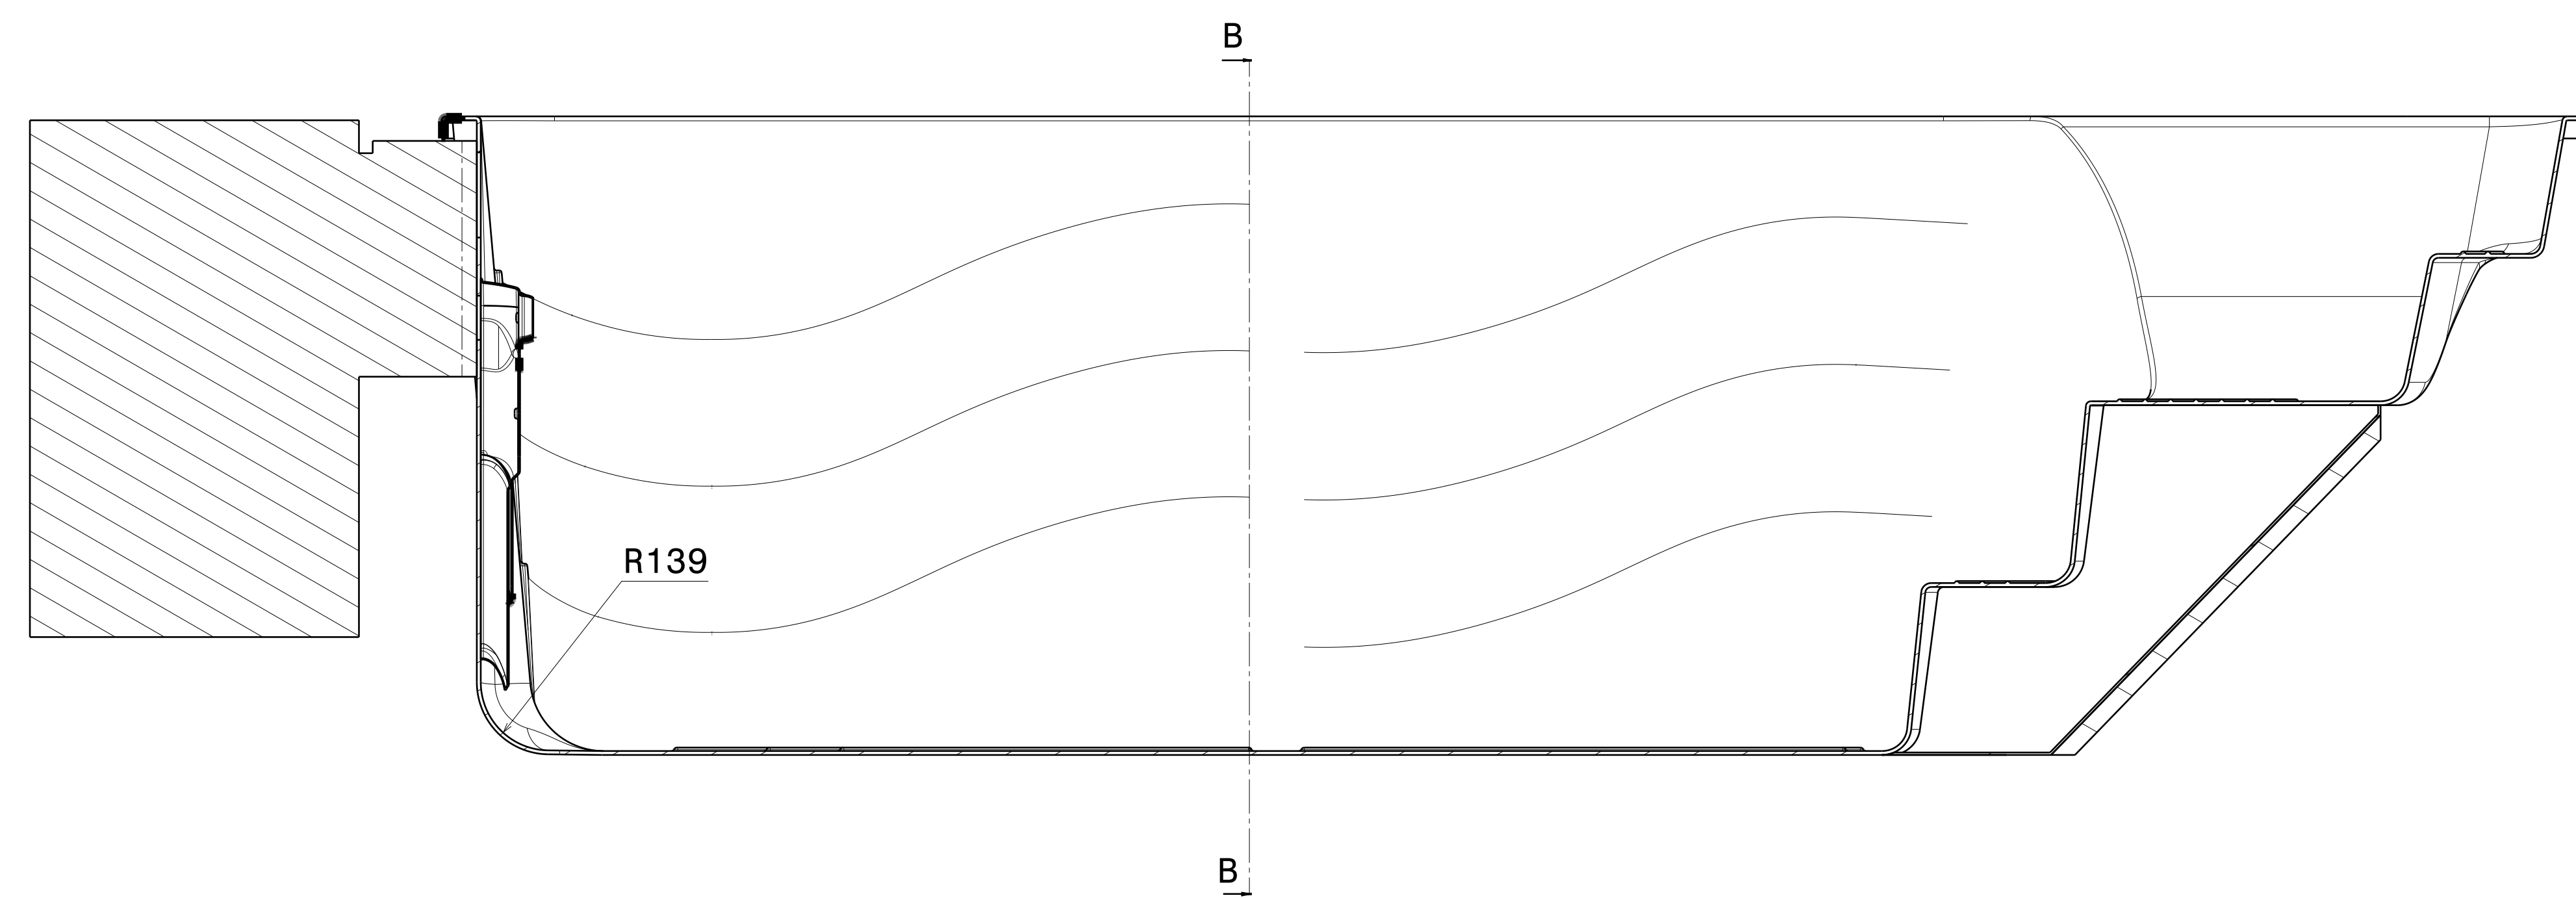

Section B-B

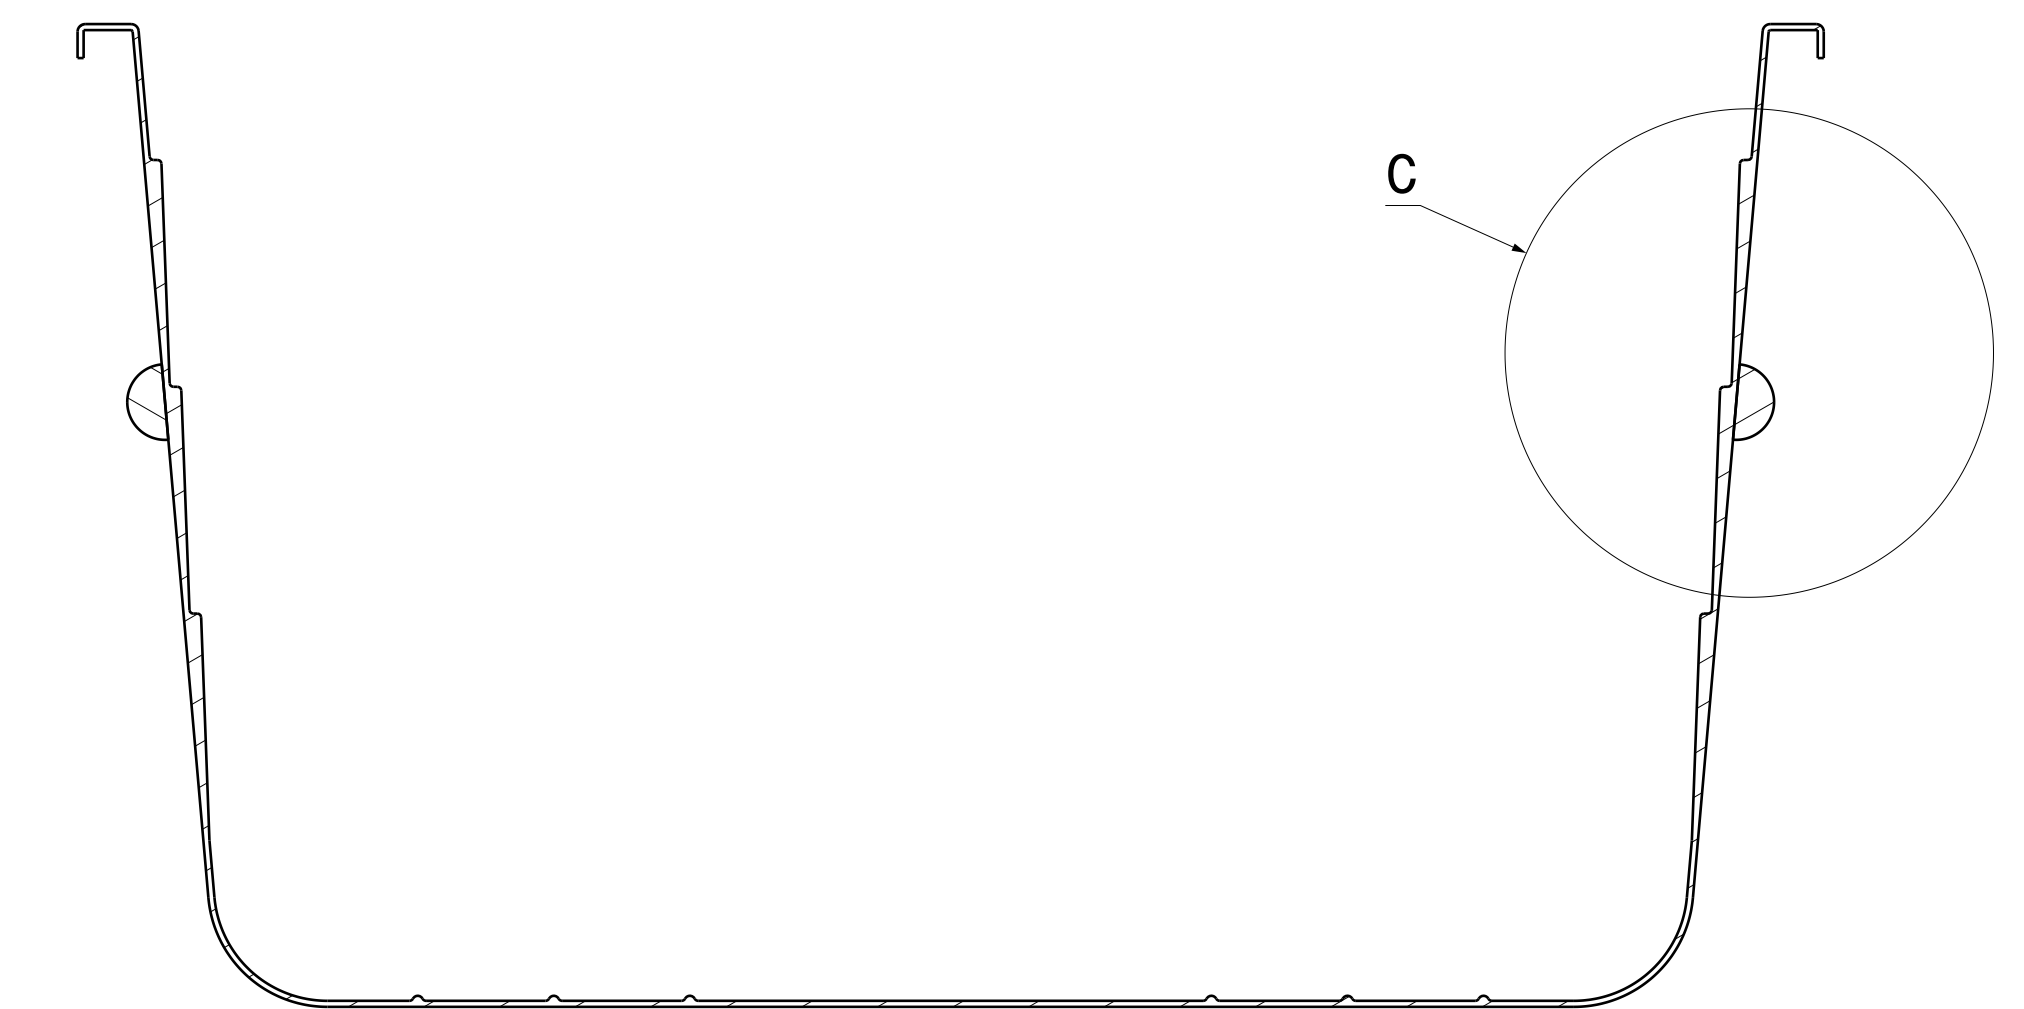

VUE SUIVANT F

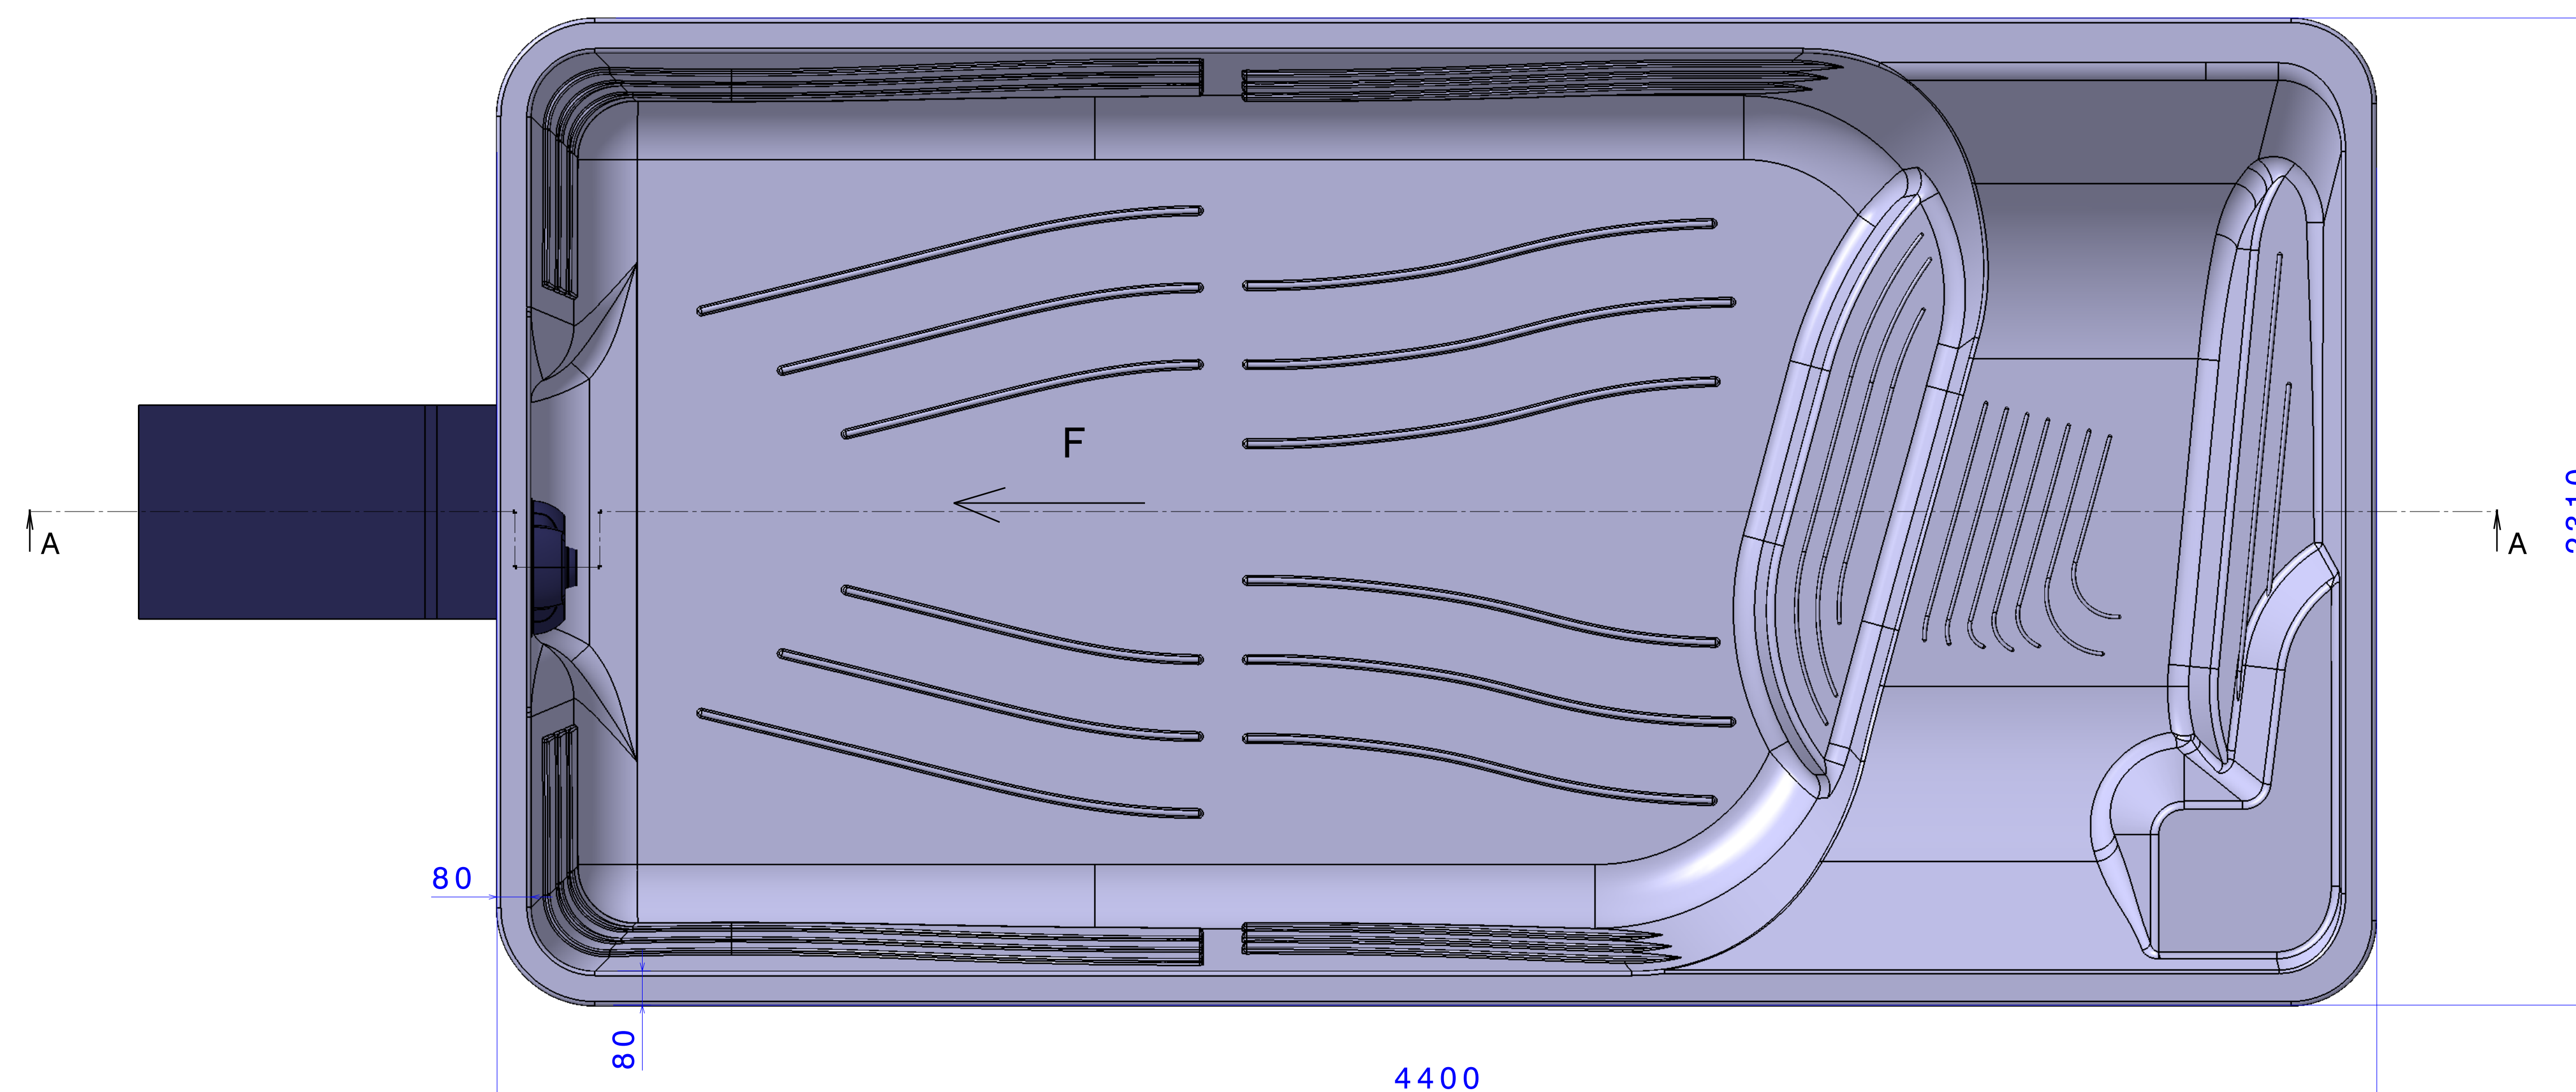

Détail C
Echelle : 1:3

