


COUPE A-A

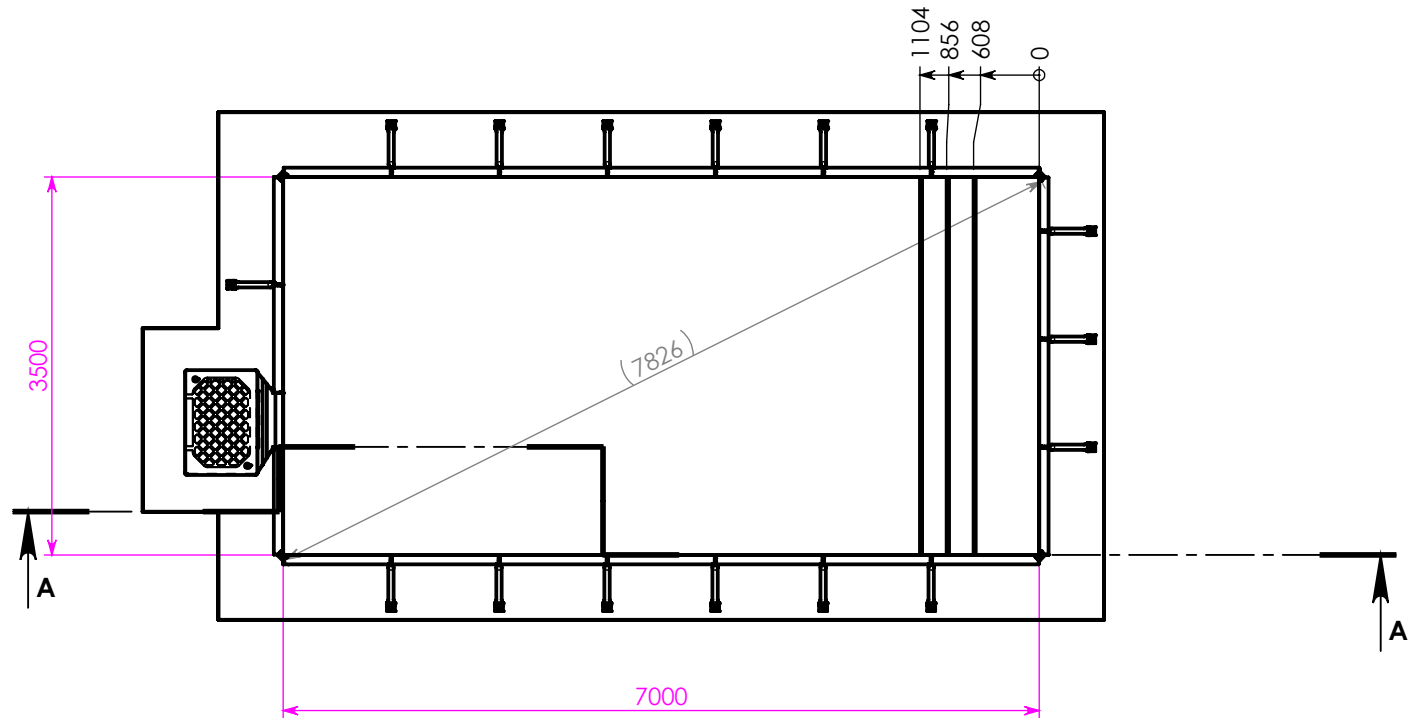

**BON POUR EXECUTION**

date:  
signature:

**Distributeur:** AQUADISCOUNT

**Ref Client:** M & Mme 2022-33

**N° Commande:** 0

**Date:** 05/01/2022

**Révision:** A

**Echelle:** 1:70

**MARINE FOND PLAT**


MFP H130 - 3,5 x 7 BLOC 0

0



**Montage et Implantation**

**AFM** ABRIS ET FILTRATIONS MODERNES  
 ZA les Artignons, rue Chambrelent  
 33160 Saint Medard en Jalles  
 Tél. : 05 57 54 28 00 - accueil@piscines-fbe.com

Ce plan est la propriété de la société AFM et ne peut être diffusé ou communiqué sans son autorisation écrite

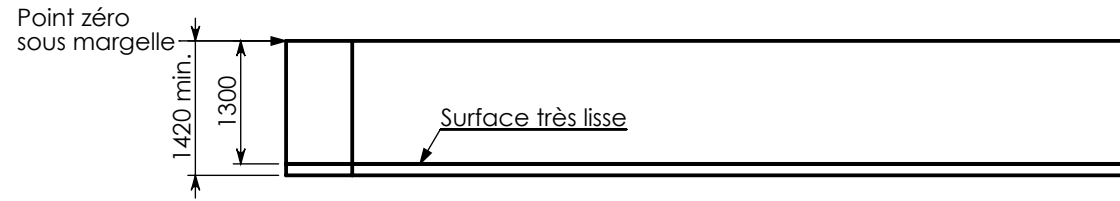

Radier de 120mm minimum en béton armé ou fibré, dosé 350kg de ciment par m3

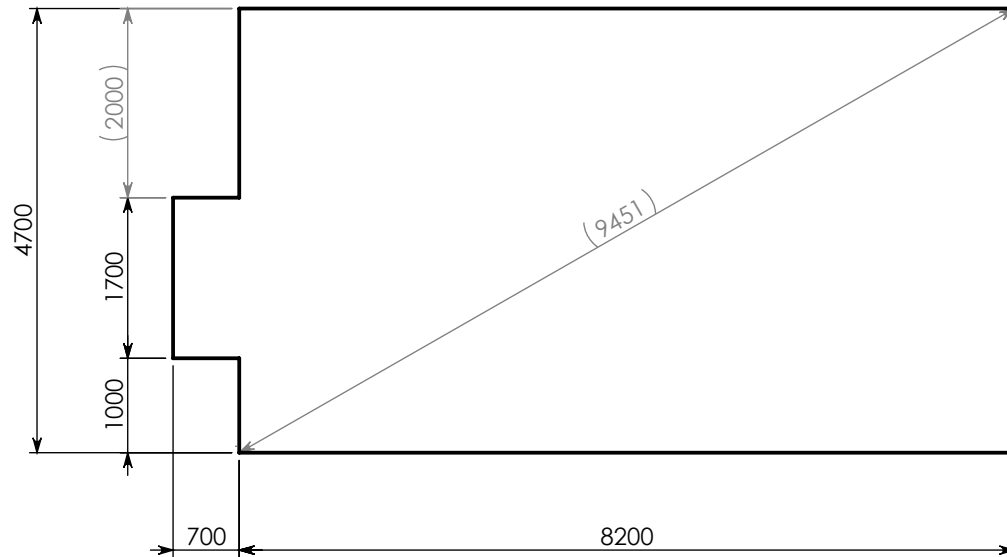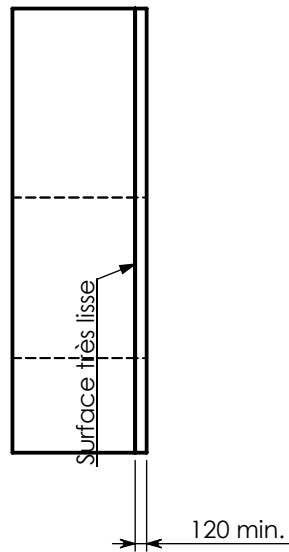

<b>BON POUR EXECUTION</b> date: signature:	<b>Volume de terre:</b> 56.4 m <sup>3</sup>	<b>Distributeur:</b> AQUADISCOUNT <b>Ref Client:</b> M & Mme 2022-33 <b>N° Commande:</b> 0		<b>MARINE FOND PLAT</b> MFP H130 - 3,5 x 7 BLOC 0	<b>AFM</b> ABRIS ET FILTRATIONS MODERNES ZA les Artignons, rue Chambrérent 33160 Saint Medard en Jalles Tél. : 05 57 54 28 00 - accueil@piscines-fbe.com
	<b>Volume de béton:</b> 4.8 m <sup>3</sup>	<b>Date:</b> 05/01/2022 <b>Révision:</b> A	<b>Echelle:</b> 1:80	<b>Terrassement</b>	