


COUPE A-A

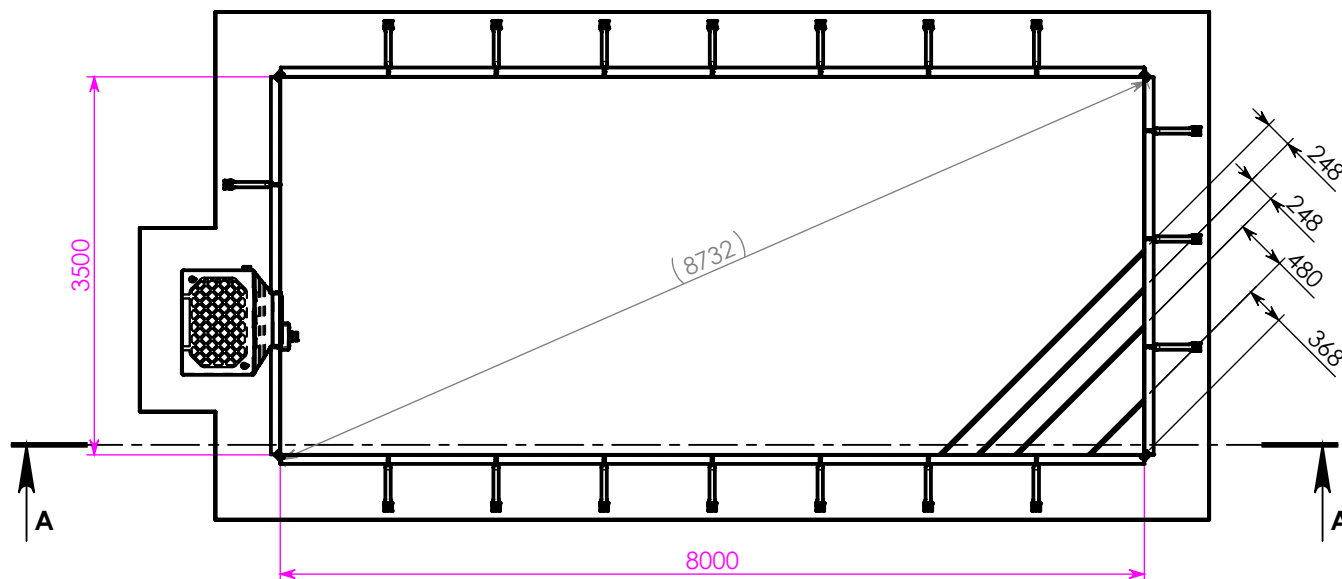

**BON POUR EXECUTION**

date:  
signature:

**Distributeur:** AQUADISCOUNT

**Ref Client:** M & Mme 2023-16

**N° Commande:** 2023-16

**Date:** 03/04/2023

**Révision:** A

**Echelle:** 1:70

**MARINE FOND PLAT**

MFP H150 - 3,5 x 8 BLOC 0

0

**Montage et Implantation**



ABRIS ET FILTRATIONS MODERNES  
ZA les Artignons, rue Chambrelent  
33160 Saint Medard en Jalles



Tél. : 05 57 54 28 00 - accueil@piscines-fbe.com


Ce plan est la propriété de la société AFM et ne peut être diffusé ou communiqué sans son autorisation écrite

Point zéro  
sous margelle



Radier de 120mm minimum en béton armé  
ou fibré, dosé 350kg de ciment par m3

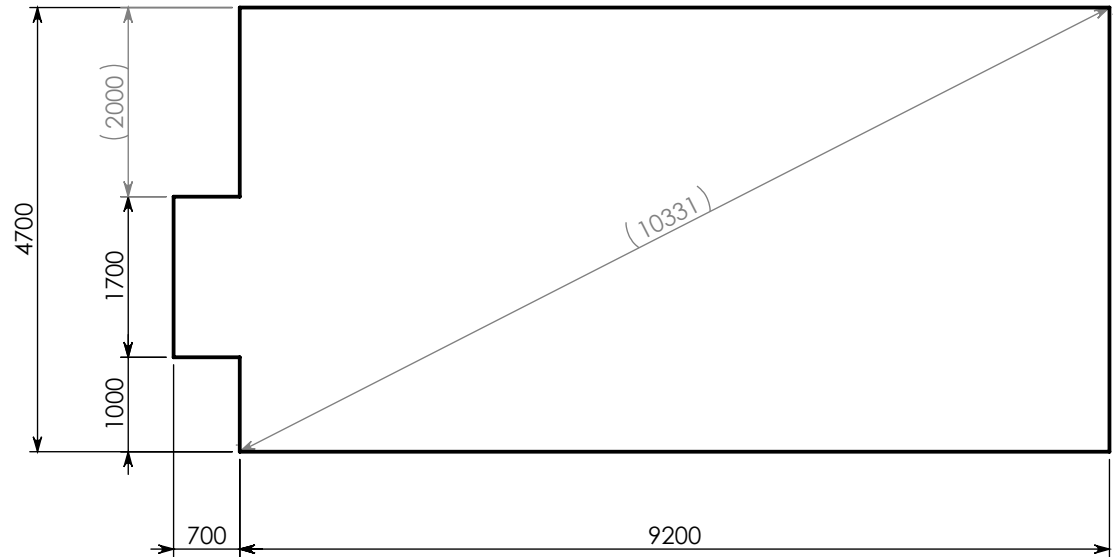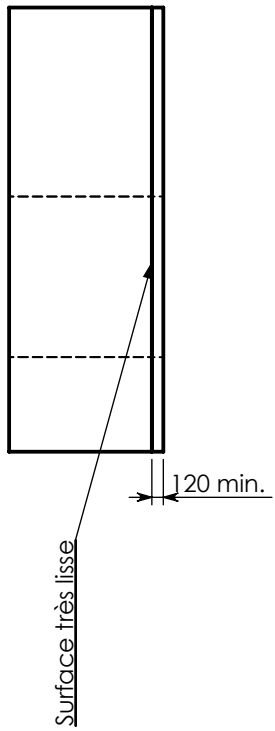

|  |                                    |  |                      |  |  |
|--|------------------------------------|--|----------------------|--|--|
| <b>BON POUR EXECUTION</b><br>date:<br>signature: | <b>Volume de terre:</b><br>72.4 m3 | <b>Distributeur:</b> AQUADISCOUNT<br><b>Ref Client:</b> M & Mme 2023-16<br><b>N° Commande:</b> 2023-16 |                      | <b>MARINE FOND PLAT</b><br>MFP H150 - 3,5 x 8 BLOC 0 |  <b>ABRIS ET FILTRATIONS MODERNES</b><br>ZA les Artigons, rue Chambrelent<br>33160 Saint Medard en Jalles<br>Tél. : 05 57 54 28 00 - accueil@piscines-fbe.com |
|  | <b>Volume de béton:</b><br>5.3 m3  | <b>Date:</b> 03/04/2023<br><b>Révision:</b> A  | <b>Echelle:</b> 1:80 | <b>Terrassement</b>                                  |  |