


COUPE A-A

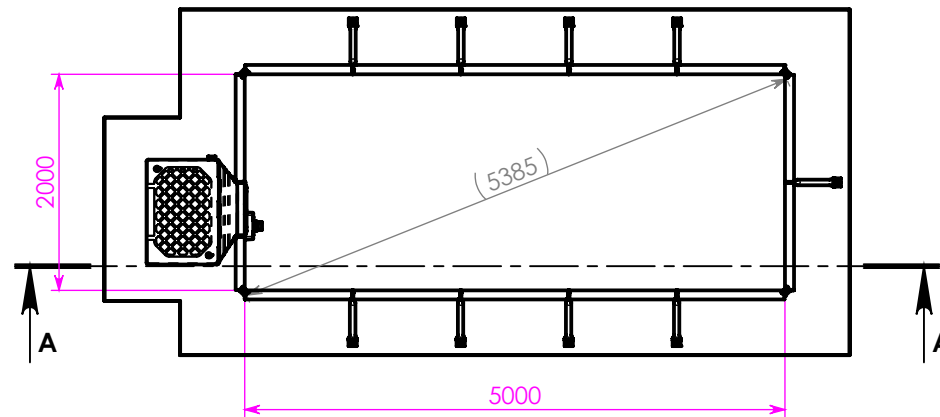

**BON POUR EXECUTION**

date:  
signature:

**Distributeur:** AQUADISCOUNT

**Ref Client:** M & Mme 2023-35

**N° Commande:** 2023-35

**Date:** 17/04/2023

**Révision:** A

**Echelle:** 1:70

**MARINE FOND PLAT**

MFP H150 - 2 x 5 BLOC ECHELLE  
0


**Montage et Implantation**





ABRIS ET FILTRATIONS MODERNES  
ZA les Artigons, rue Chambrelent  
33160 Saint Medard en Jalles


Tél. : 05 57 54 28 00 - accueil@piscines-fbe.com

Ce plan est la propriété de la société AFM et ne peut être diffusé ou communiqué sans son autorisation écrite

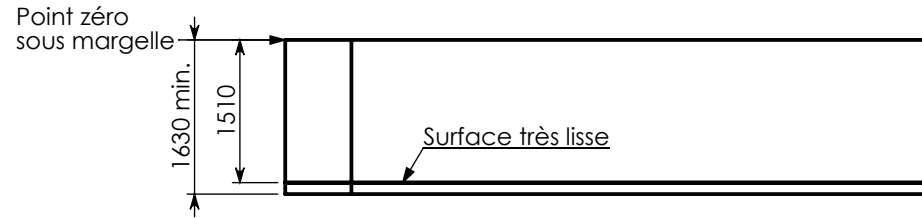

Radier de 120mm minimum en béton armé ou fibré, dosé 350kg de ciment par m3

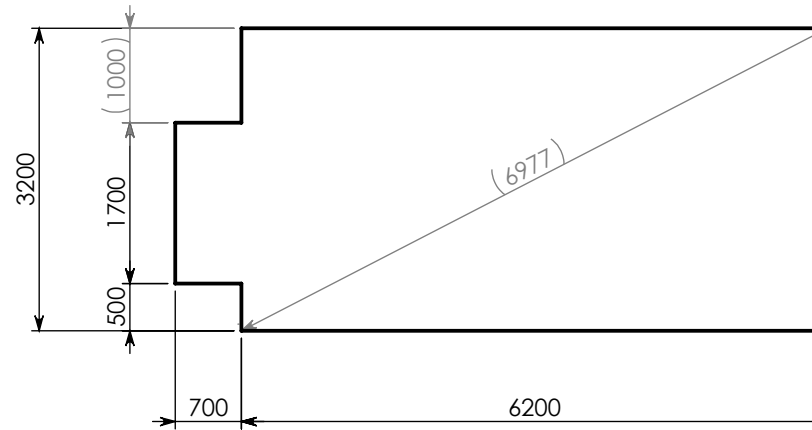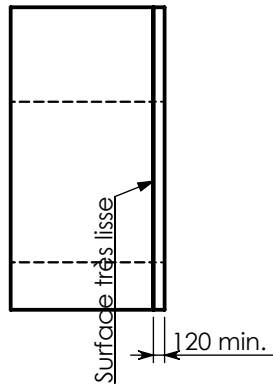

<b>BON POUR EXECUTION</b> date: signature:	<b>Volume de terre:</b> 34.3 m <sup>3</sup>	<b>Distributeur:</b> AQUADISCOUNT <b>Ref Client:</b> M & Mme 2023-35 <b>N° Commande:</b> 2023-35		<b>MARINE FOND PLAT</b> MFP H150 - 2 x 5 BLOC ECHELLE 0	 <b>ABRIS ET FILTRATIONS MODERNES</b> ZA les Artigons, rue Chambrelent 33160 Saint Medard en Jalles Tél. : 05 57 54 28 00 - accueil@piscines-fbe.com
	<b>Volume de béton:</b> 2.5 m <sup>3</sup>	<b>Date:</b> 17/04/2023 <b>Révision:</b> A	<b>Echelle:</b> 1:80	<b>Terrassement</b>	