


COUPE A-A

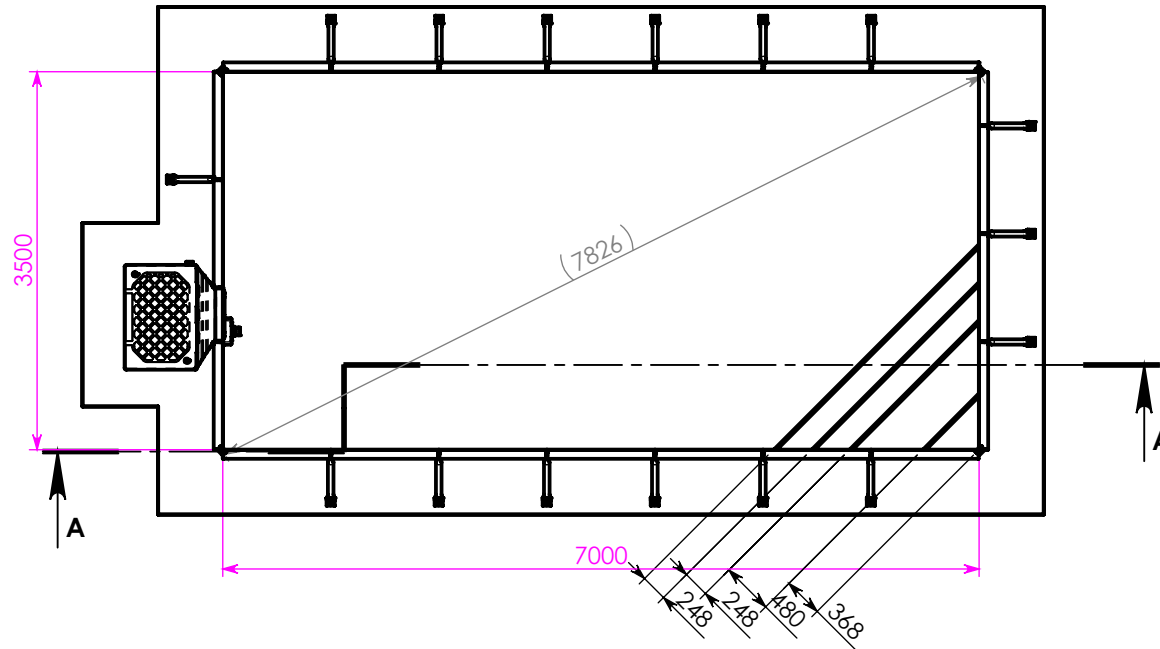

BON POUR EXECUTION

date:
signature:

Distributeur: AQUADISCOUNT
Ref Client: M & Mme GRAINGER
N° Commande: 2359

Date: 22/03/2023
Révision: A

Echelle: 1:70

MARINE FOND PLAT
MFP H150 - 3,5 x 7 BLOC 0


Montage et Implantation





ABRIS ET FILTRATIONS MODERNES
ZA les Artigons, rue Chambrelent
33160 Saint Medard en Jalles


Tél. : 05 57 54 28 00 - accueil@piscines-fbe.com

Ce plan est la propriété de la société AFM et ne peut être diffusé ou communiqué sans son autorisation écrite

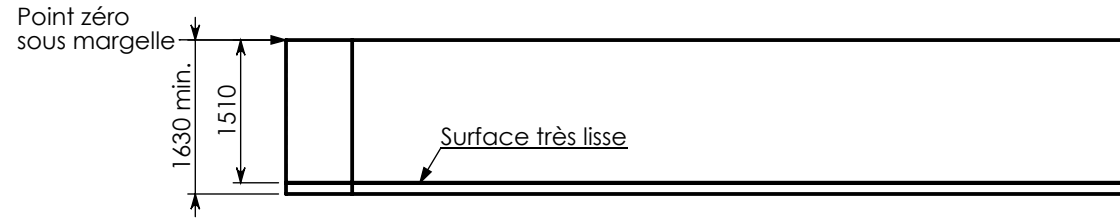

Radier de 120mm minimum en béton armé ou fibré, dosé 350kg de ciment par m3

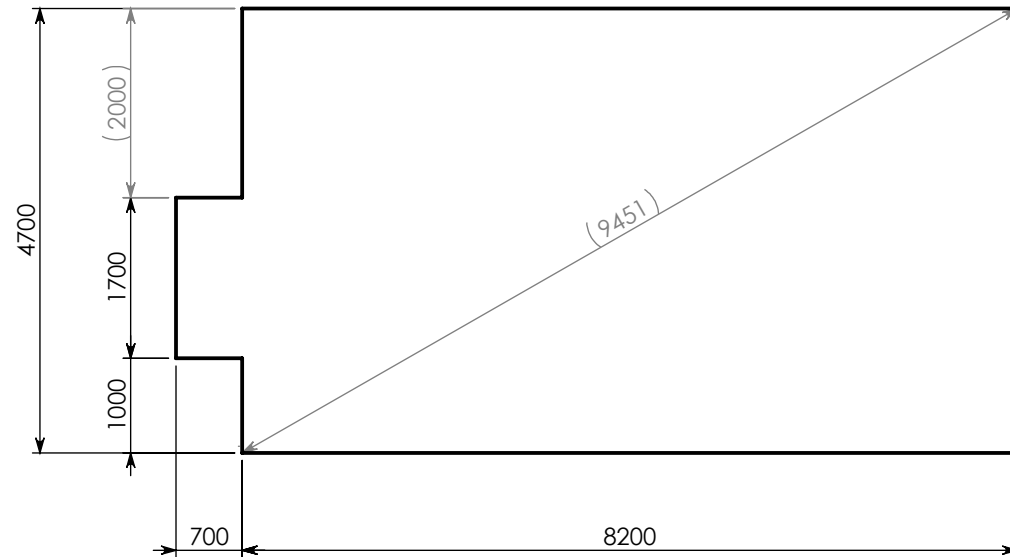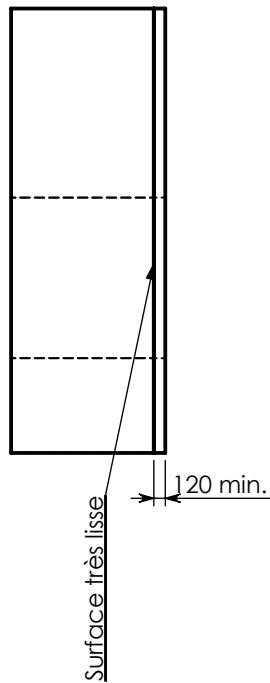

BON POUR EXECUTION date: signature:	Volume de terre: 64.8 m3	Distributeur: AQUADISCOUNT Ref Client: M & Mme GRAINGER N° Commande: 2359		MARINE FOND PLAT MFP H150 - 3,5 x 7 BLOC 0	 ABRIS ET FILTRATIONS MODERNES ZA les Artignons, rue Chambrelent 33160 Saint Medard en Jalles Tél. : 05 57 54 28 00 - accueil@piscines-fbe.com
	Volume de béton: 4.8 m3	Date: 22/03/2023 Révision: A	Echelle: 1:80	Terrassement	