


COUPE A-A

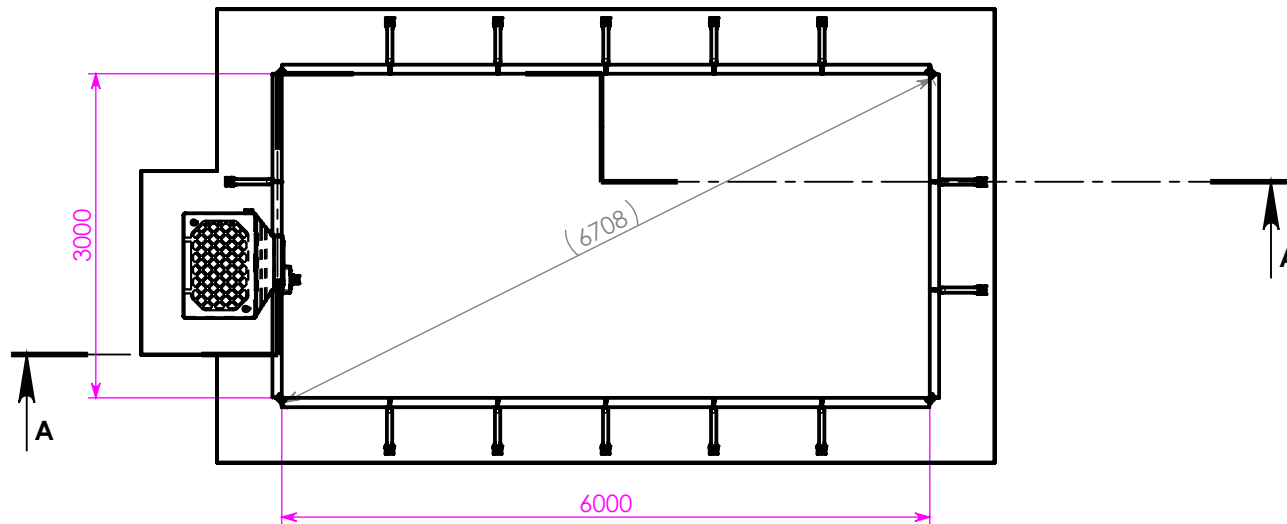

BON POUR EXECUTION

date:
signature:

Distributeur: AQUADISCOUNT

Ref Client: M & Mme DUREAU

N° Commande: 221010

Date: 09/03/2023

Révision: A

Echelle: 1:70

MARINE FOND PLAT

MFP H150 - 3 x 6 BLOC ECHELLE
0




Montage et Implantation

AFM **ABRIS ET FILTRATIONS MODERNES**
ZA les Artigons, rue Chambrelent
33160 Saint Medard en Jalles

Tél. : 05 57 54 28 00 - accueil@piscines-fbe.com

Ce plan est la propriété de la société AFM et ne peut être diffusé ou communiqué sans son autorisation écrite

Radier de 120mm minimum en béton armé ou fibré, dosé 350kg de ciment par m3

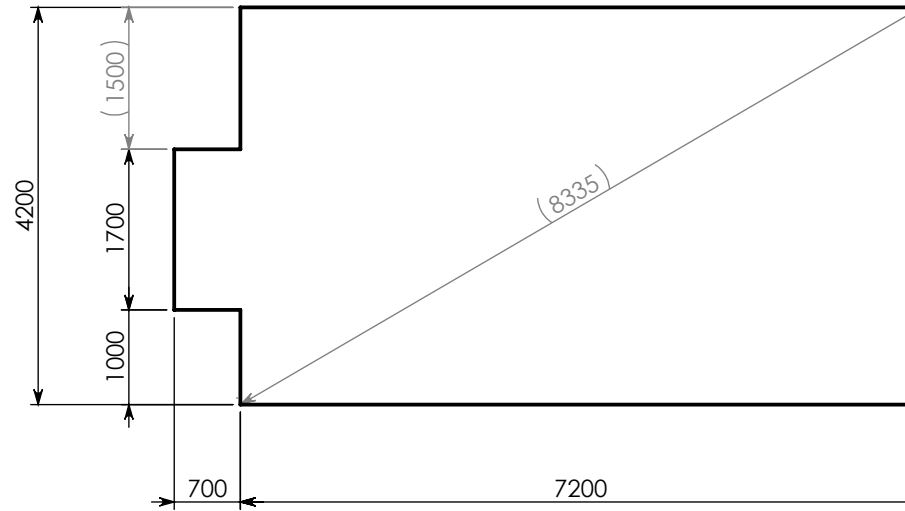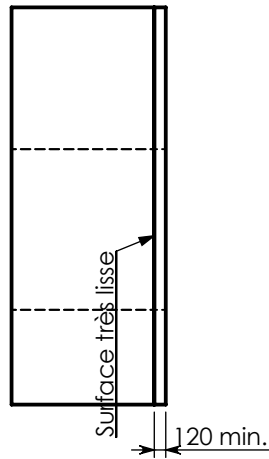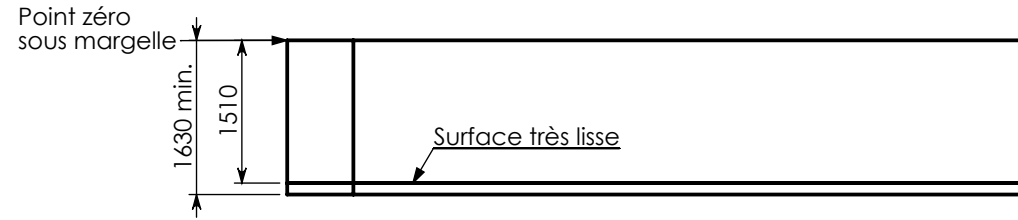

BON POUR EXECUTION date: signature:	Volume de terre: 51.2 m3	Distributeur: AQUADISCOUNT Ref Client: M & Mme DUREAU N° Commande: 221010		MARINE FOND PLAT MFP H150 - 3 x 6 BLOC ECHELLE 0	AFM ABRIS ET FILTRATIONS MODERNES ZA les Artigons, rue Chambrelent 33160 Saint Medard en Jalles Tél. : 05 57 54 28 00 - accueil@piscines-fbe.com
	Volume de béton: 3.8 m3	Date: 09/03/2023 Révision: A	Echelle: 1:80	Terrassement	