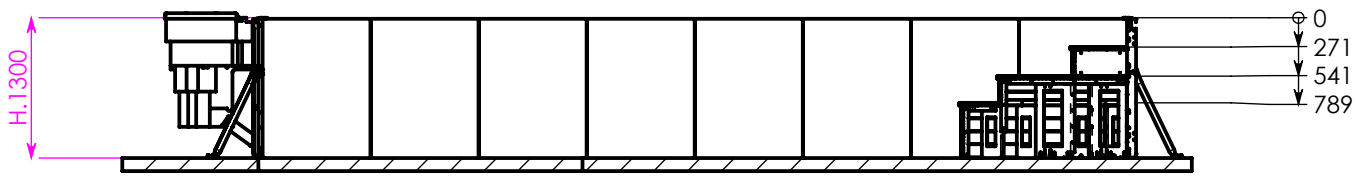

COUPE A-A

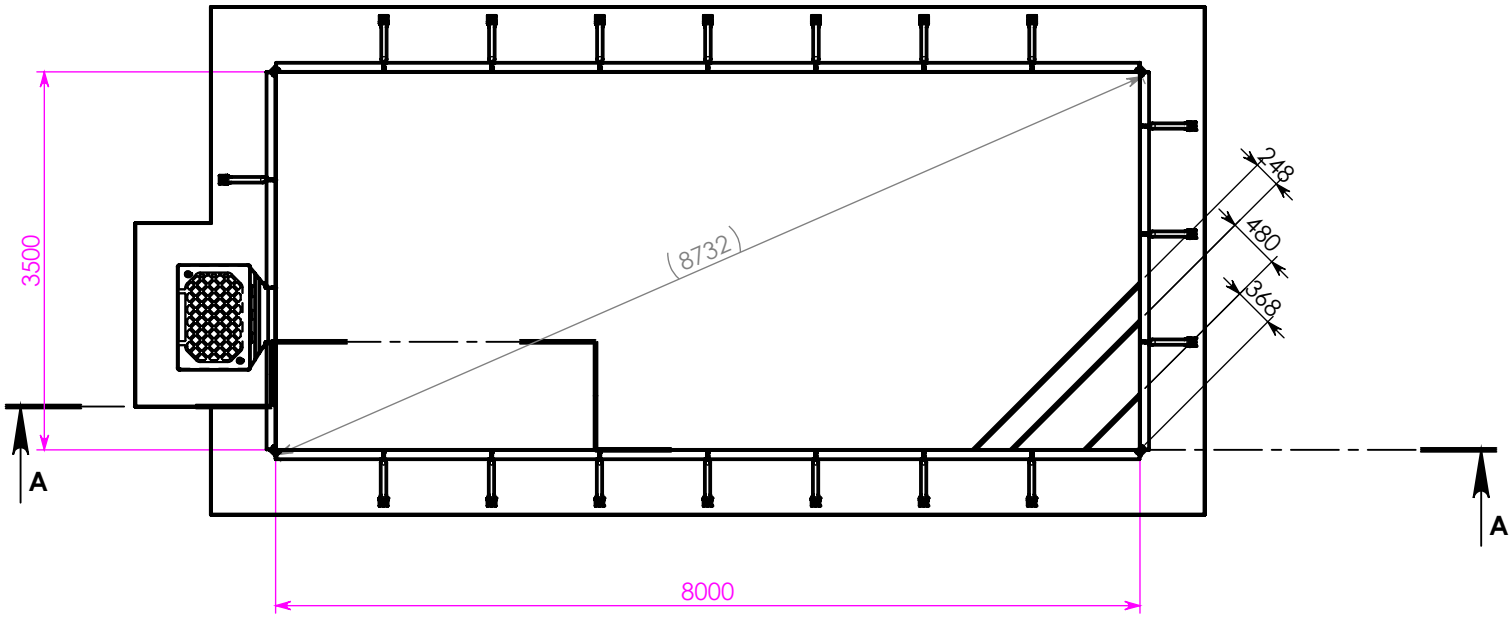

BON POUR EXECUTION date: signature:	**Distributeur:** AQUADISCOUNT **Ref Client:** M & Mme PETS **N° Commande:** 202235	**MARINE FOND PLAT** MFP H130 - 3,5 x 8 BLOC 0 0	ABRIS ET FILTRATIONS MODERNES ZA les Artigons, rue Chambrelent 33160 Saint Medard en Jalles Tél. : 05 57 54 28 00 - accueil@piscines-fbe.com
	Date: **Révision:** A **Echelle: 1:70**	**Montage et Implantation**	Ce plan est la propriété de la société AFM et ne peut être diffusé ou communiqué sans son autorisation écrite

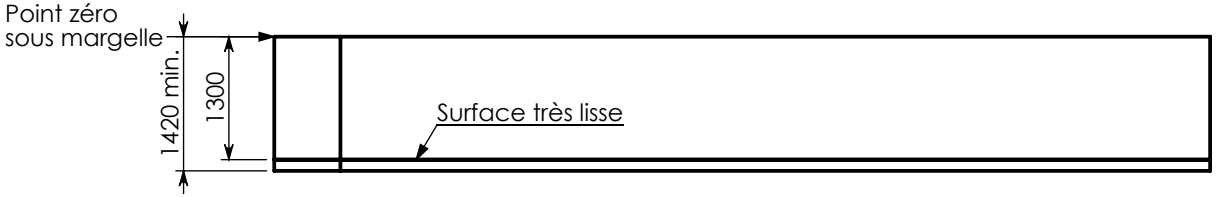

Radier de 120mm minimum en béton armé
ou fibré, dosé 350kg de ciment par m3

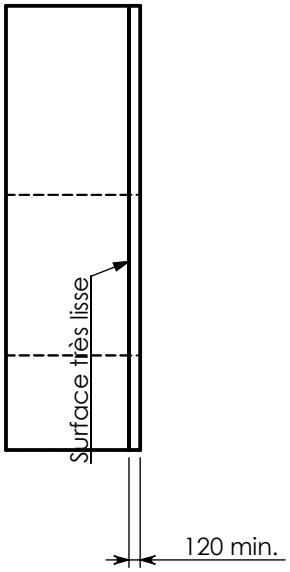

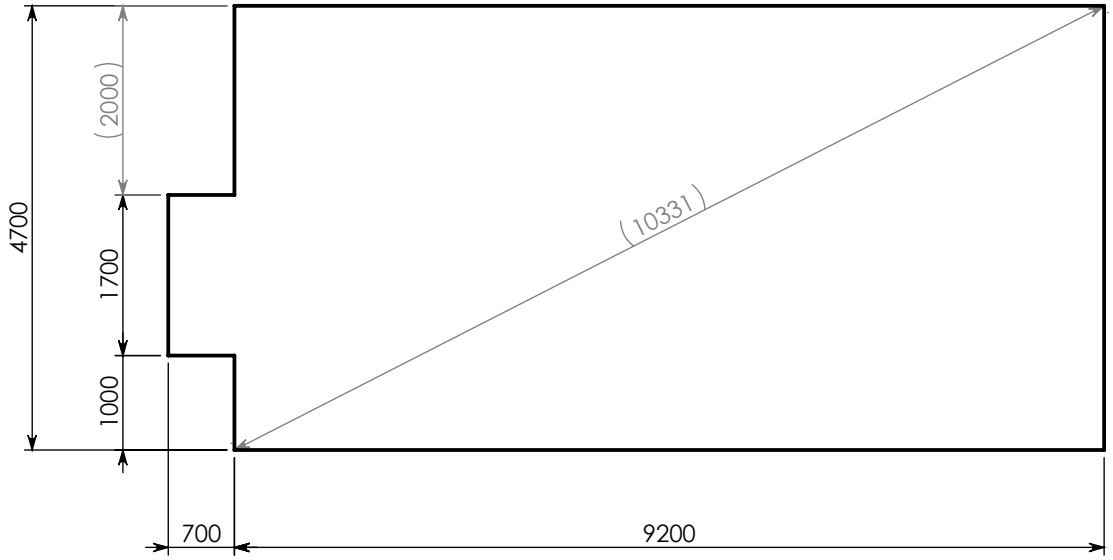

BON POUR EXECUTION date: signature:	**Volume de terre:** 63.1 m3 **Volume de béton:** 5.3 m3	**Distributeur:** AQUADISCOUNT **Ref Client:** M & Mme PETS **N° Commande:** 202235 **Date:** **Révision:** A	**MARINE FOND PLAT** MFP H130 - 3,5 x 8 BLOC 0 0 **Echelle: 1:80** **Terrassement**	ABRIS ET FILTRATIONS MODERNES ZA les Artigons, rue Chambrelent 33160 Saint Medard en Jalles Tél. : 05 57 54 28 00 - accueil@piscines-fbe.com Ce plan est la propriété de la société AFM et ne peut être diffusé ou communiqué sans son autorisation écrite